



# Natura apartamenty

# HAUS

DEVELOPER

www.apartamentnatura.pl

biuro@apartamentynatura.pl

ARCHITEKT


**GREBSKI** PRACOWNIA  
PROJEKTOWA

Nysa, ul. Drzymały 1

pracownia@grebski.pl

+48 608 744 552


www.grebski.pl

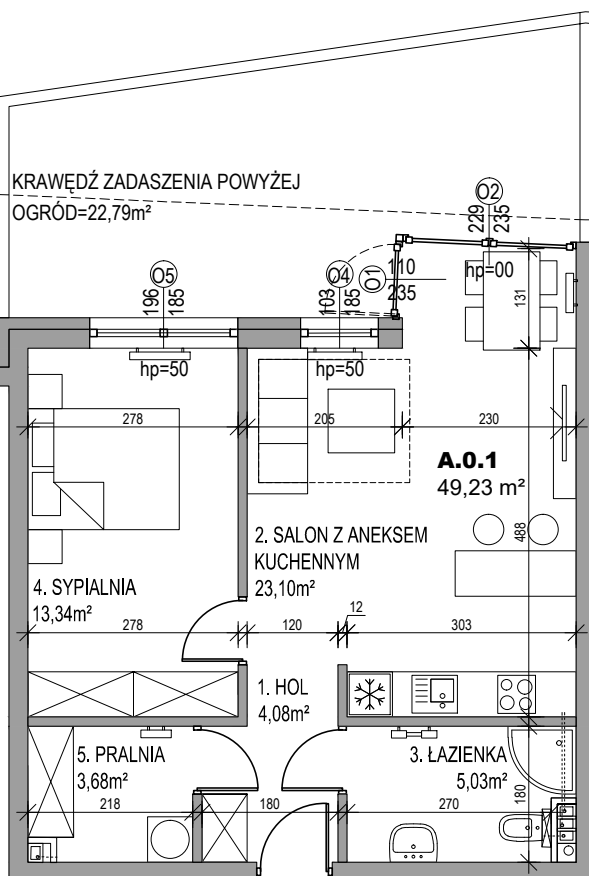

mieszkanie	<b>A.0.1</b>
ilość pokoi	2
piętro	<b>PARTER</b>
powierzchnia użytkowa	<b>49,23 m<sup>2</sup></b>
powierzchnia ogrodu	<b>22,79 m<sup>2</sup></b>




KONDYGNACJA: PARTER  
skala 1:1000

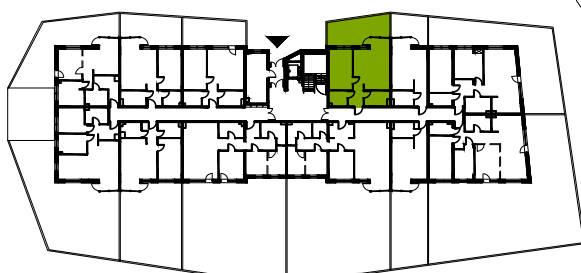

- A -budynek wielorodzinny
- B -budynek wielorodzinny
- 1 -zjazd z drogi publicznej
- 2 -wjazd do garażu
- 3 -parking terenowy
- 4 -prywatne ogrody
- 5 -plac centralny
- 6 -park
- 7 -boisko piaszczyste
- 8 -plac zabaw
- 9 -siłownia terenowa

ZAGOSPODAROWANIE DZIAŁKI  
skala 1:2000

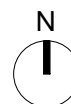

OPOLE, UL. STAWOWA / ŹRÓDLANA

Załączone plany mieszkań należy traktować poglądowo. Prezentowane są one w celu przedstawienia rozkładu funkcjonalnego mieszkań. Ostateczne wymiary zostaną określone w trakcie pomiarów powykonawczych i mogą odbiegać od tutaj prezentowanych.