



Natura apartamenty

HAUS

DEVELOPER

www.apartamentnatura.pl


biuro@apartamentynatura.pl

ARCHITEKT

GREBSKI PRACOWNIA
PROJEKTOWA

Nysa, ul. Drzymały 1 pracownia@grebski.pl

+48 608 744 552 www.grebski.pl

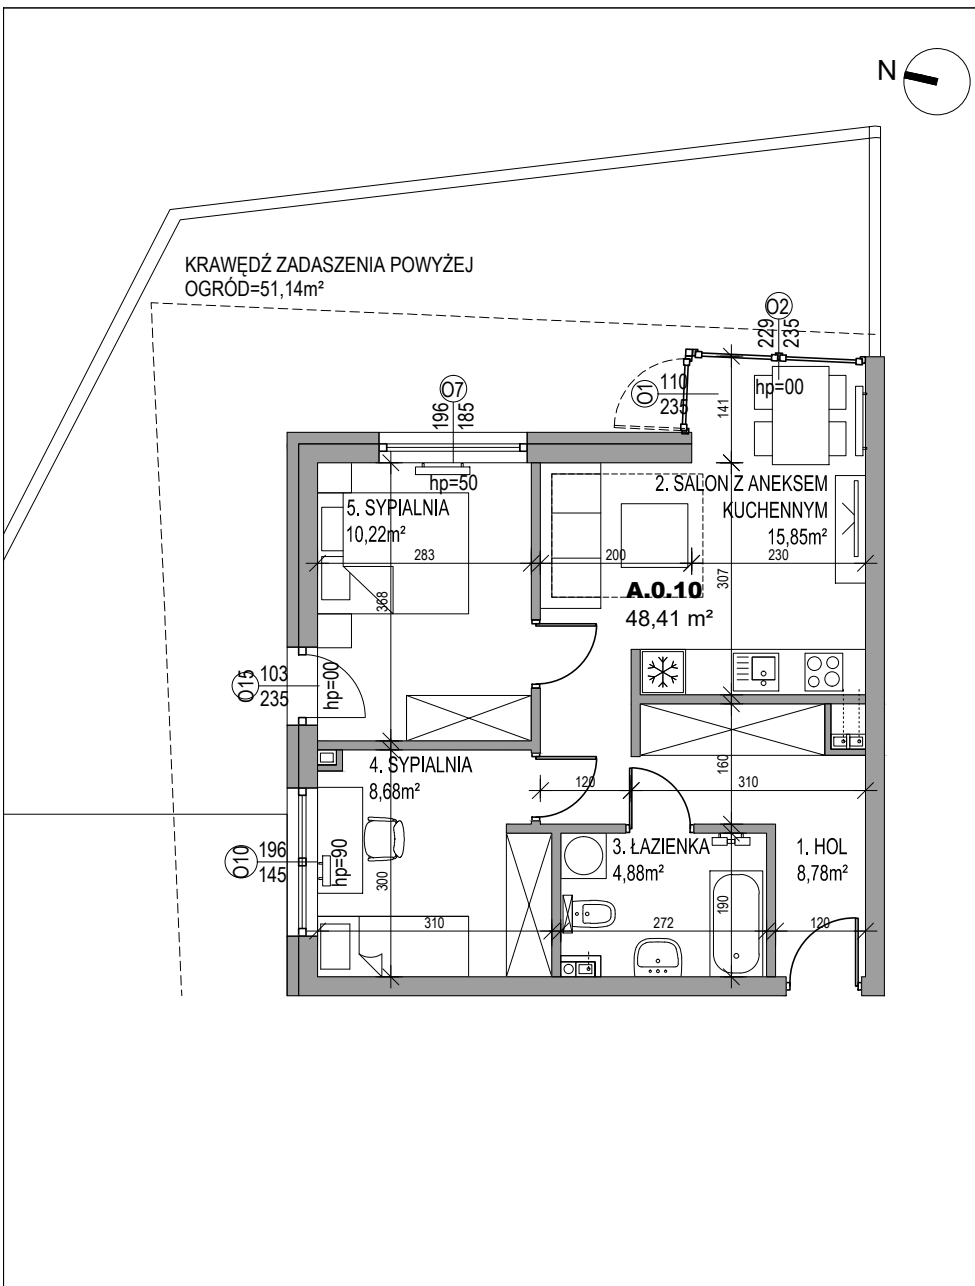


mieszkanie	A.0.10
ilość pokoi	3
piętro	PARTER
powierzchnia użytkowa	48,41 m²
powierzchnia ogrodu	51,14 m²



KONDYGNACJA: PARTER

skala 1:1000

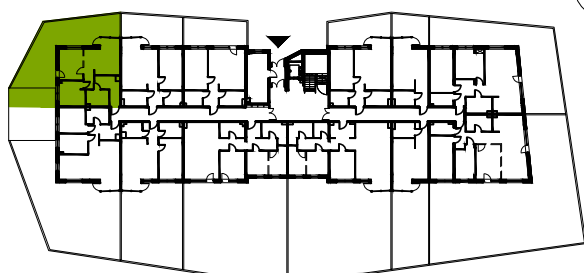

- A - budynek wielorodzinny
- B - budynek wielorodzinny
- 1 - zjazd z drogi publicznej
- 2 - wjazd do garażu
- 3 - parking terenowy
- 4 - prywatne ogrody
- 5 - plac centralny
- 6 - park
- 7 - boisko piaskzyste
- 8 - plac zabaw
- 9 - siłownia terenowa

ZAGOSPODAROWANIE DZIAŁKI

skala 1:2000



OPOLE, UL. STAWOWA / ŹRÓDLANA

Załączone plany mieszkań należy traktować poglądowo. Prezentowane są one w celu przedstawienia rozkładu funkcjonalnego mieszkań. Ostateczne wymiary zostaną określone w trakcie pomiarów powykonawczych i mogą odbiegać od tutaj prezentowanych.