



Natura apartamenty

HAUS

DEVELOPER

www.apartamentynatura.pl

biuro@apartamentynatura.pl

ARCHITEKT


**GREBSKI PRACOWNIA
PROJEKTOWA**

Nysa, ul. Drzymały 1

pracownia@grebski.pl

+48 608 744 552

www.grebski.pl

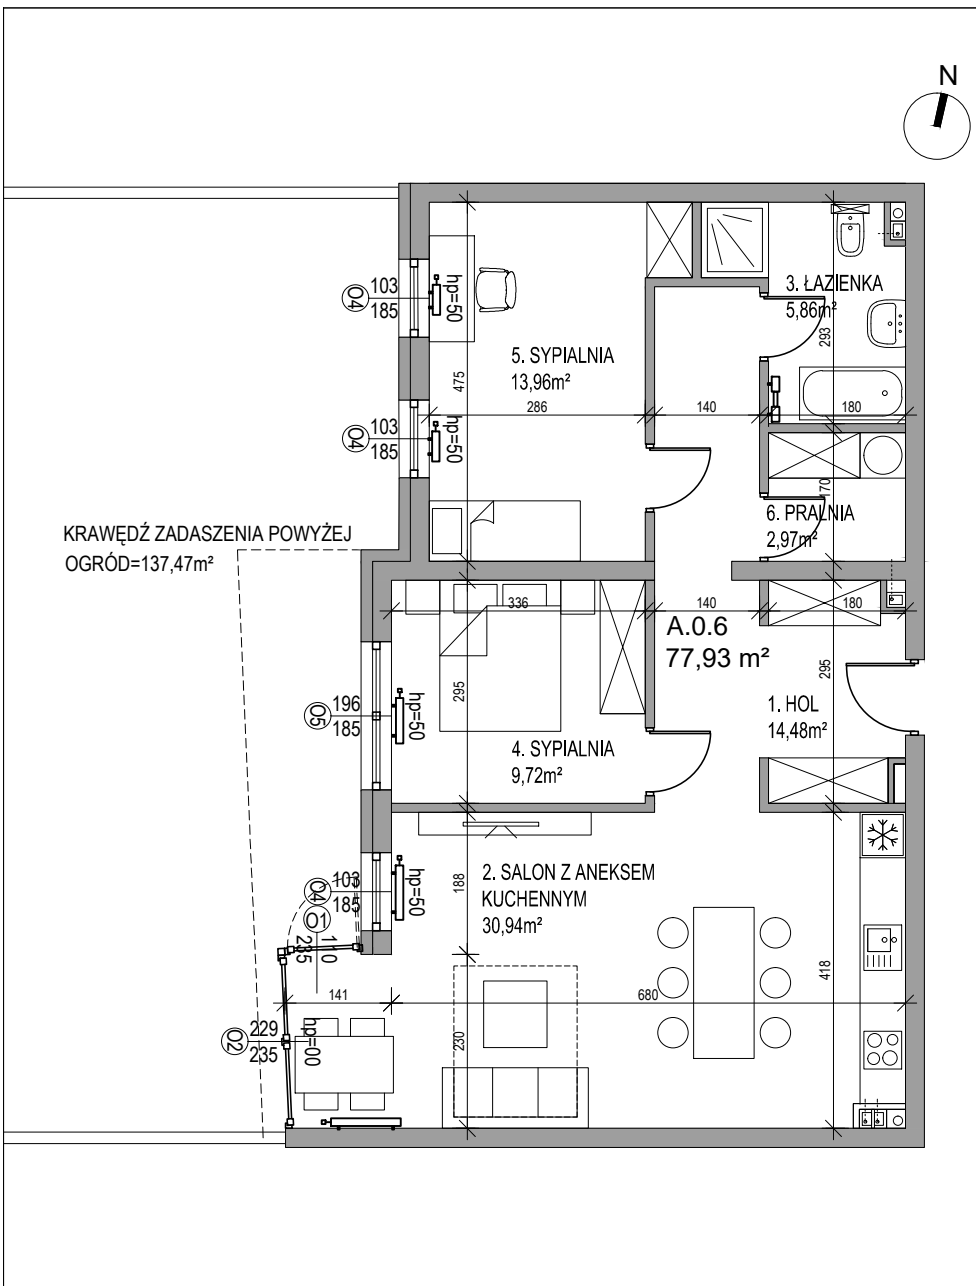

mieszkanie	A.0.6
ilość pokoi	3
piętro	PARTER
powierzchnia użytkowa	77,93 m²
powierzchnia ogrodu	137,47 m²



KONDYGNACJA: PARTER

skala 1:1000



A -budynek wielorodzinny

B -budynek wielorodzinny

1 -wjazd z drogi publicznej

2 -wjazd do garażu

3 -parking terenowy

4 -prywatne ogrody

5 -plac centralny

6 -park


7 -boisko piaskzyste

8 -plac zabaw

9 -siłownia terenowa

ZAGOSPODAROWANIE DZIAŁKI

skala 1:2000

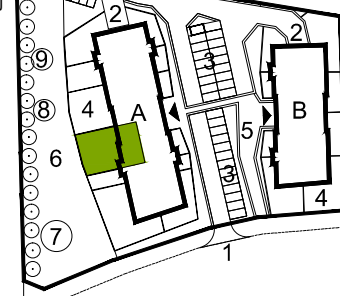

OPOLE, UL. STAWOWA / ŹRÓDLANA

Załączone plany mieszkań należy traktować poglądowo. Prezentowane są one w celu przedstawienia rozkładu funkcjonalnego mieszkań. Ostateczne wymiary zostaną określone w trakcie pomiarów powykonawczych i mogą odbiegać od tutaj prezentowanych.