



Natura apartamenty

HAUS

DEVELOPER

www.apartamentnatura.pl

biuro@apartamentynatura.pl

ARCHITEKT

GREBSKI

PRACOWNIA


PROJEKTOWA

Nysa, ul. Drzymały 1

pracownia@grebski.pl

+48 608 744 552


www.grebski.pl

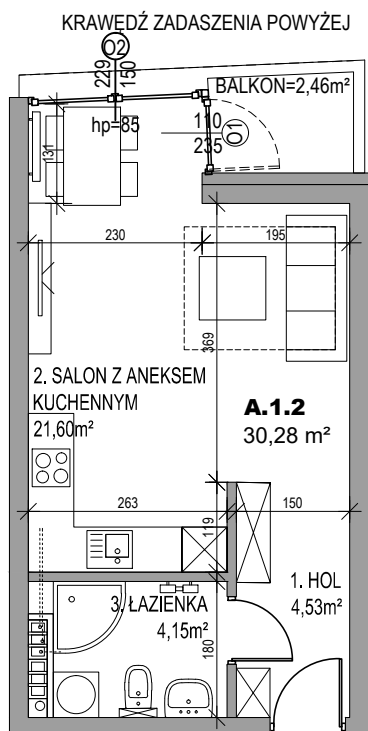

mieszkanie	A.1.2
ilość pokoi	1
piętro	PIĘTRO I
powierzchnia użytkowa	30,28 m²
powierzchnia balkonu	2,46 m²



KONDYGNACJA: PIĘTRO I
skala 1:1000

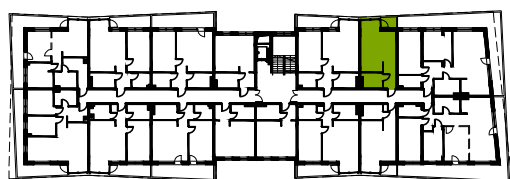

- A -budynek wielorodzinny
- B -budynek wielorodzinny
- 1 -zjazd z drogi publicznej
- 2 -wjazd do garażu
- 3 -parking terenowy
- 4 -prywatne ogrody
- 5 -plac centralny
- 6 -park
- 7 -boisko piaszczyste
- 8 -plac zabaw
- 9 -siłownia terenowa

ZAGOSPODAROWANIE DZIAŁKI
skala 1:2000



OPOLE, UL. STAWOWA / ŹRÓDLANA

Załączone plany mieszkań należy traktować poglądowo. Prezentowane są one w celu przedstawienia rozkładu funkcjonalnego mieszkań. Ostateczne wymiary zostaną określone w trakcie pomiarów powykonawczych i mogą odbiegać od tutaj prezentowanych.