



# Natura apartamenty

# HAUS

DEVELOPER

www.apartamentynatura.pl

biuro@apartamentynatura.pl

ARCHITEKT


**GREBSKI PRACOWNIA  
PROJEKTOWA**

Nysa, ul. Drzymały 1

pracownia@grebski.pl

+48 608 744 552

www.grebski.pl

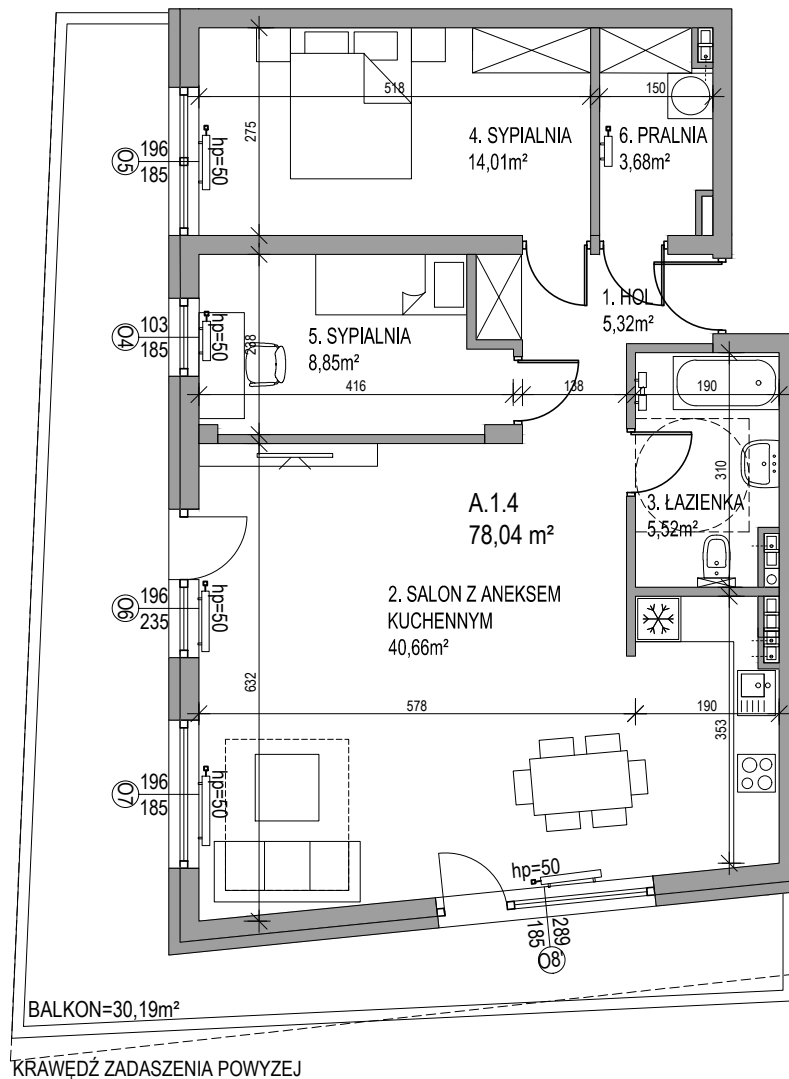


mieszkanie	<b>A.1.4</b>
ilość pokoi	<b>3</b>
piętro	<b>PIĘTRO I</b>
powierzchnia użytkowa	<b>78,04 m<sup>2</sup></b>
powierzchnia balkonu	<b>30,19 m<sup>2</sup></b>



KONDYGNACJA: PIĘTRO I

skala 1:1000

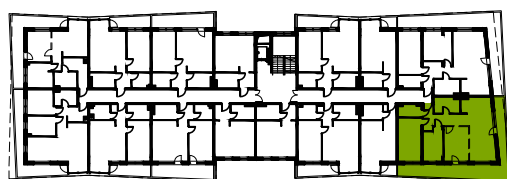

A - budynek wielorodzinny

B - budynek wielorodzinny

1 - zjazd z drogi publicznej

2 - wjazd do garażu

3 - parking terenowy

4 - prywatne ogrody

5 - plac centralny

6 - park


7 - boisko piaskowe

8 - plac zabaw

9 - siłownia terenowa

ZAGOSPODAROWANIE DZIAŁKI

skala 1:2000

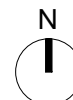

OPOLE, UL. STAWOWA / ŹRÓDLANA

Załączone plany mieszkań należy traktować poglądowo. Prezentowane są one w celu przedstawienia rozkładu funkcjonalnego mieszkań. Ostateczne wymiary zostaną określone w trakcie pomiarów powykonawczych i mogą odbiegać od tutaj prezentowanych.