



Natura apartamenty

HAUS

DEVELOPER

www.apartamentnatura.pl

biuro@apartamentynatura.pl

ARCHITEKT

GREBSKI

PRACOWNIA


PROJEKTOWA

Nysa, ul. Drzymały 1

pracownia@grebski.pl

+48 608 744 552

www.grebski.pl

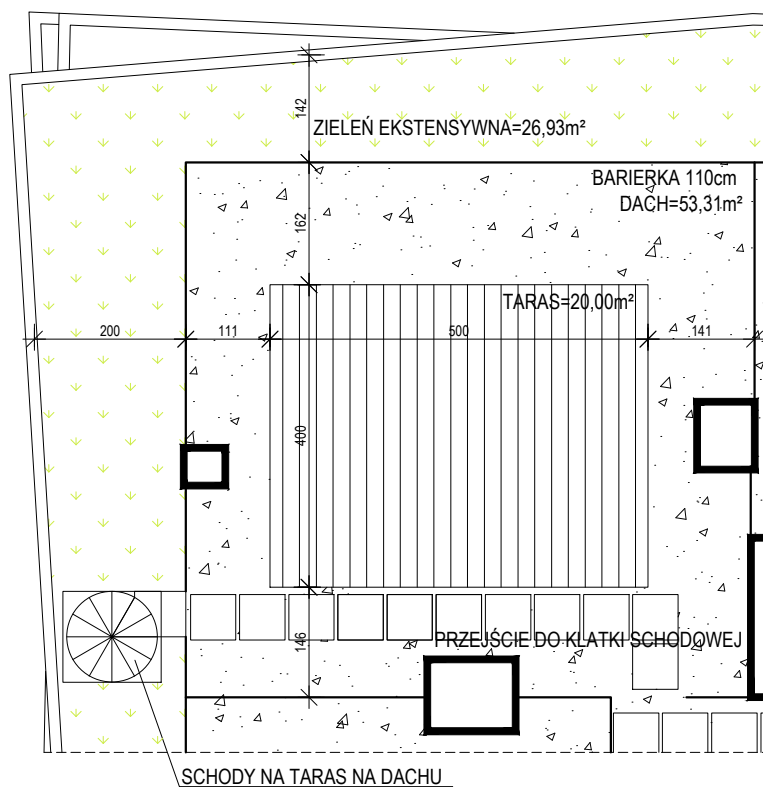


ogród na dachu **A.2.10**

piętro **DACH**


powierzchnia użytkowa **53,31 m²**

powierzchnia zieleni **26,93 m²**

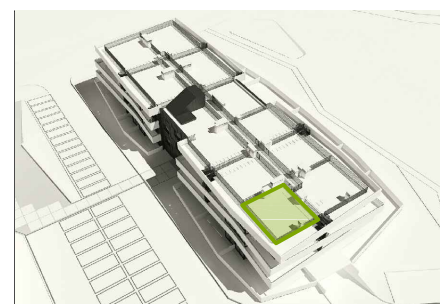

KONDYGNACJA: DACH

skala 1:1000

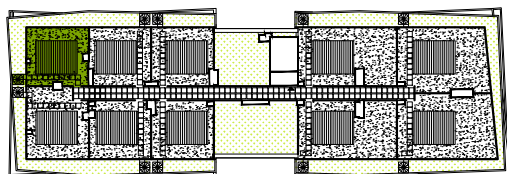

A - budynek wielorodzinny

B - budynek wielorodzinny

1 - zjazd z drogi publicznej

2 - wjazd do garażu

3 - parking terenowy

4 - prywatne ogrody

5 - plac centralny

6 - park

7 - boisko piaskzyste

8 - plac zabaw

9 - siłownia terenowa

ZAGOSPODAROWANIE DZIAŁKI

skala 1:2000



OPOLE, UL. STAWOWA / ŹRÓDLANA

Załączone plany mieszkań należy traktować poglądowo. Prezentowane są one w celu przedstawienia rozkładu funkcjonalnego mieszkań. Ostateczne wymiary zostaną określone w trakcie pomiarów powykonawczych i mogą odbiegać od tutaj prezentowanych.