



Natura apartamenty

HAUS

DEVELOPER

www.apartamentnatura.pl

biuro@apartamentynatura.pl


ARCHITEKT

GREBSKI

**PRACOWNIA
PROJEKTOWA**

Nysa, ul. Drzymały 1
+48 608 744 552

pracownia@grebski.pl
www.grebski.pl

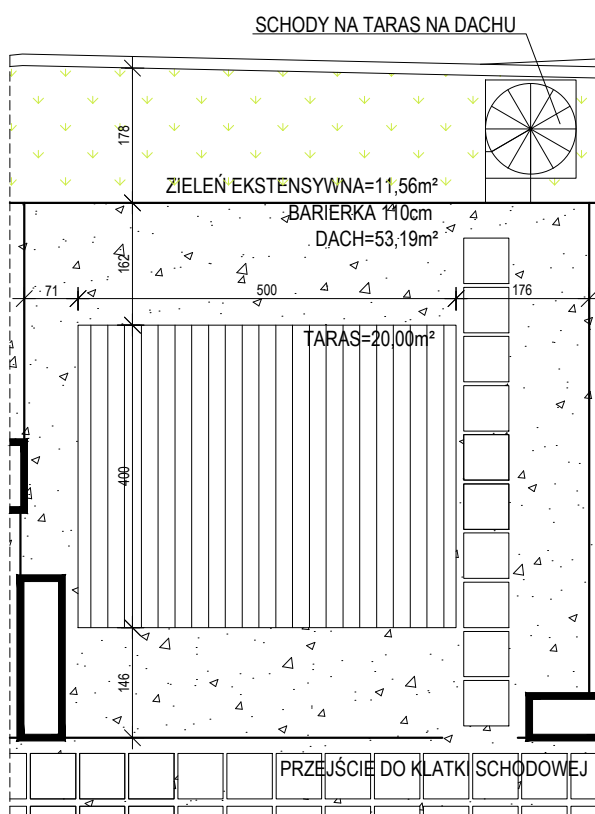

ogród na dachu **A.2.11**

piętro **DACH**


powierzchnia użytkowa **53,19 m²**

powierzchnia zieleni **11,56 m²**



KONDYGNACJA: DACH

skala 1:1000

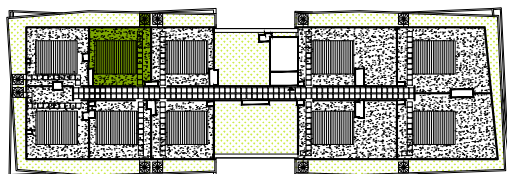

- A - budynek wielorodzinny
- B - budynek wielorodzinny
- 1 - zjazd z drogi publicznej
- 2 - wjazd do garażu
- 3 - parking terenowy
- 4 - prywatne ogrody
- 5 - plac centralny
- 6 - park
- 7 - boisko piaskiste
- 8 - plac zabaw
- 9 - siłownia terenowa

ZAGOSPODAROWANIE DZIAŁKI

skala 1:2000



OPOLE, UL. STAWOWA / ŹRÓDLANA



Załączone plany mieszkań należy traktować poglądowo. Prezentowane są one w celu przedstawienia rozkładu funkcjonalnego mieszkań. Ostateczne wymiary zostaną określone w trakcie pomiarów powykonawczych i mogą odbiegać od tutaj prezentowanych.