



# Natura apartamenty

# HAUS

DEVELOPER

www.apartamentynatura.pl

biuro@apartamentynatura.pl

ARCHITEKT

**GREBSKI**

PRACOWNIA

PROJEKTOWA

Nysa, ul. Drzymały 1


pracownia@grebski.pl

+48 608 744 552

www.grebski.pl




mieszkanie	<b>A.2.12</b>
ilość pokoi	2
piętro	<b>PIĘTRO II</b>
powierzchnia użytkowa	<b>45,80 m<sup>2</sup></b>
powierzchnia balkonu	<b>12,07 m<sup>2</sup></b>

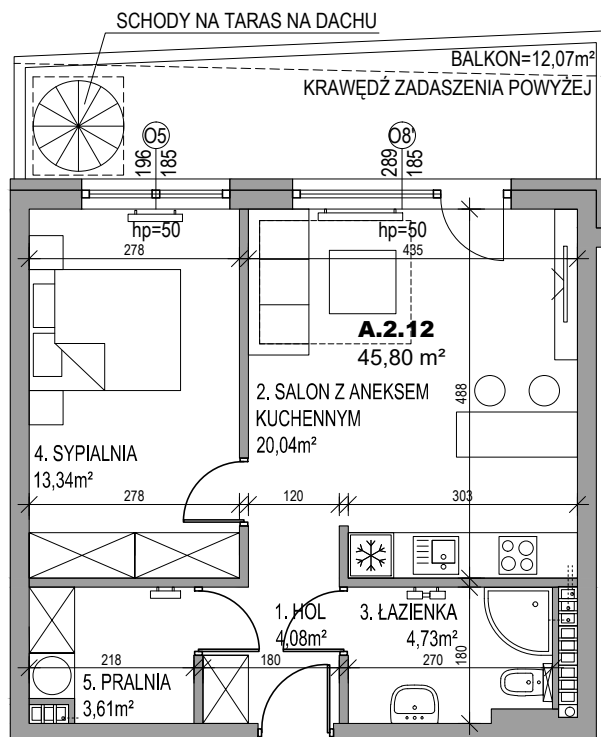

## KONDYGNACJA: PIĘTRO II

skala 1:1000

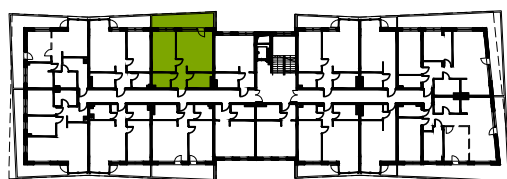

A - budynek wielorodzinny

B - budynek wielorodzinny

1 - zjazd z drogi publicznej

2 - wjazd do garażu

3 - parking terenowy

4 - prywatne ogrody

5 - plac centralny

6 - park

7 - boisko piaszczyste

8 - plac zabaw

9 - siłownia terenowa

## ZAGOSPODAROWANIE DZIAŁKI

skala 1:2000



OPOLE, UL. STAWOWA / ŹRÓDLANA

Załączone plany mieszkań należy traktować poglądowo. Prezentowane są one w celu przedstawienia rozkładu funkcjonalnego mieszkań. Ostateczne wymiary zostaną określone w trakcie pomiarów powykonawczych i mogą odbiegać od tutaj prezentowanych.