



# Natura apartamenty

# HAUS

DEVELOPER

www.apartamentnatura.pl

biuro@apartamentynatura.pl

ARCHITEKT

**GREBSKI**


**PRACOWNIA  
PROJEKTOWA**

Nysa, ul. Drzymały 1

pracownia@grebski.pl

+48 608 744 552


www.grebski.pl

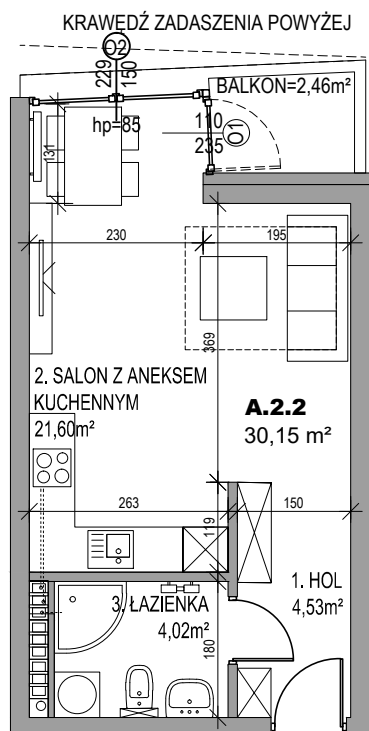

mieszkanie	<b>A.2.2</b>
ilość pokoi	1
piętro	<b>PIĘTRO II</b>
powierzchnia użytkowa	<b>30,15 m<sup>2</sup></b>
powierzchnia balkonu	<b>2,46 m<sup>2</sup></b>



KONDYGNACJA: PIĘTRO II  
skala 1:1000

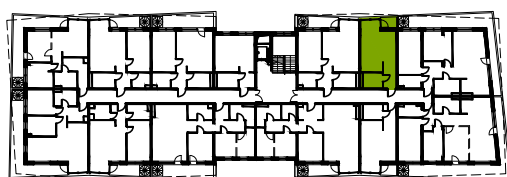

- A - budynek wielorodzinny
- B - budynek wielorodzinny
- 1 - zjazd z drogi publicznej
- 2 - wjazd do garażu
- 3 - parking terenowy
- 4 - prywatne ogrody
- 5 - plac centralny
- 6 - park
- 7 - boisko piaskiste
- 8 - plac zabaw
- 9 - siłownia terenowa

ZAGOSPODAROWANIE DZIAŁKI  
skala 1:2000



OPOLE, UL. STAWOWA / ŹRÓDLANA

Załączone plany mieszkań należy traktować poglądowo. Prezentowane są one w celu przedstawienia rozkładu funkcjonalnego mieszkań. Ostateczne wymiary zostaną określone w trakcie pomiarów powykonawczych i mogą odbiegać od tutaj prezentowanych.