



Natura apartamenty

HAUS

DEVELOPER

www.apartamentnatura.pl

biuro@apartamentynatura.pl

ARCHITEKT

GREBSKI

**PRACOWNIA
PROJEKTOWA**

Nysa, ul. Drzymały 1
+48 608 744 552

pracownia@grebski.pl
www.grebski.pl




ogród na dachu **A.2.4**


piętro **DACH**

powierzchnia użytkowa **69,04 m²**

powierzchnia zieleni **46,27 m²**

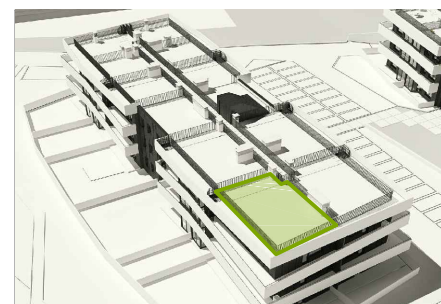


PRZEJŚCIE DO KLATKI SCHODOWEJ

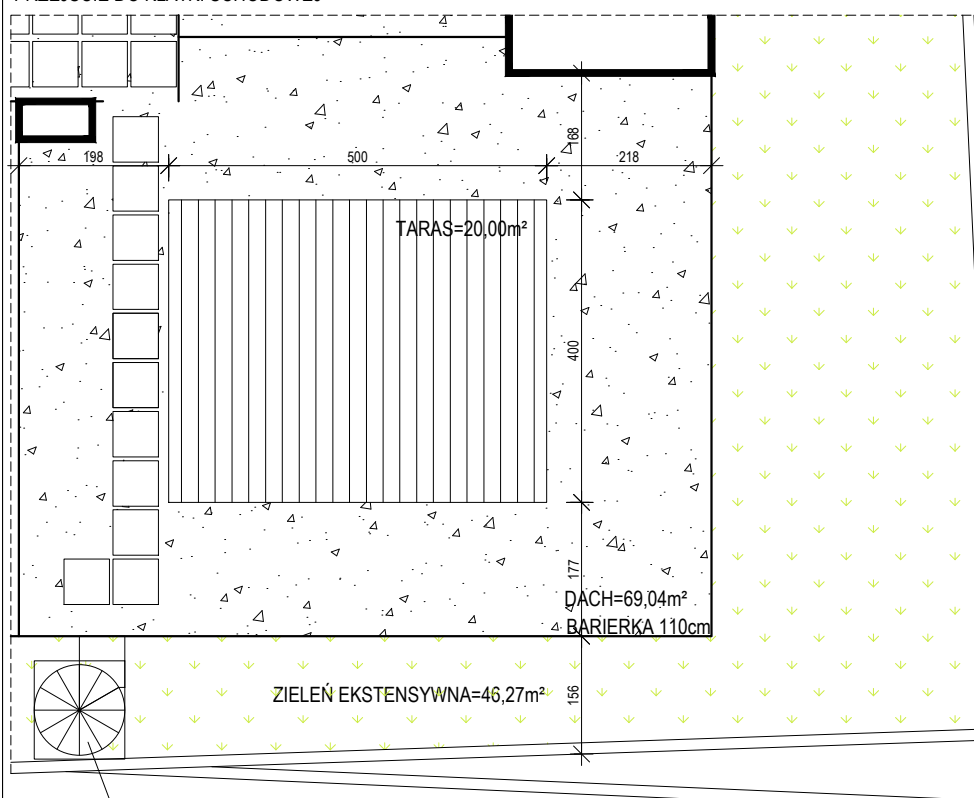

SCHODY NA TARAS NA DACHU

KONDYGNACJA: PIĘTRO II

skala 1:1000

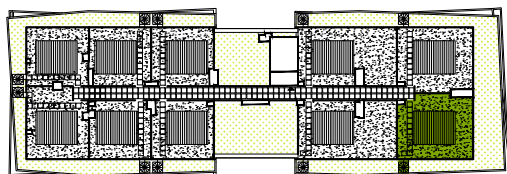

- A - budynek wielorodzinny
- B - budynek wielorodzinny
- 1 - zjazd z drogi publicznej
- 2 - wjazd do garażu
- 3 - parking terenowy
- 4 - prywatne ogrody
- 5 - plac centralny
- 6 - park
- 7 - boisko piaskzyste
- 8 - plac zabaw
- 9 - siłownia terenowa

ZAGOSPODAROWANIE DZIAŁKI

skala 1:2000



OPOLE, UL. STAWOWA / ŹRÓDLANA

Załączone plany mieszkań należy traktować poglądowo. Prezentowane są one w celu przedstawienia rozkładu funkcjonalnego mieszkań. Ostateczne wymiary zostaną określone w trakcie pomiarów powykonawczych i mogą odbiegać od tutaj prezentowanych.