



# Natura apartamenty

# HAUS

DEVELOPER

www.apartamentynatura.pl

biuro@apartamentynatura.pl

ARCHITEKT

**GREBSKI**

PRACOWNIA

PROJEKTOWA

Nysa, ul. Drzymały 1


pracownia@grebski.pl

+48 608 744 552

www.grebski.pl



SCHODY NA TARAS NA DACHU

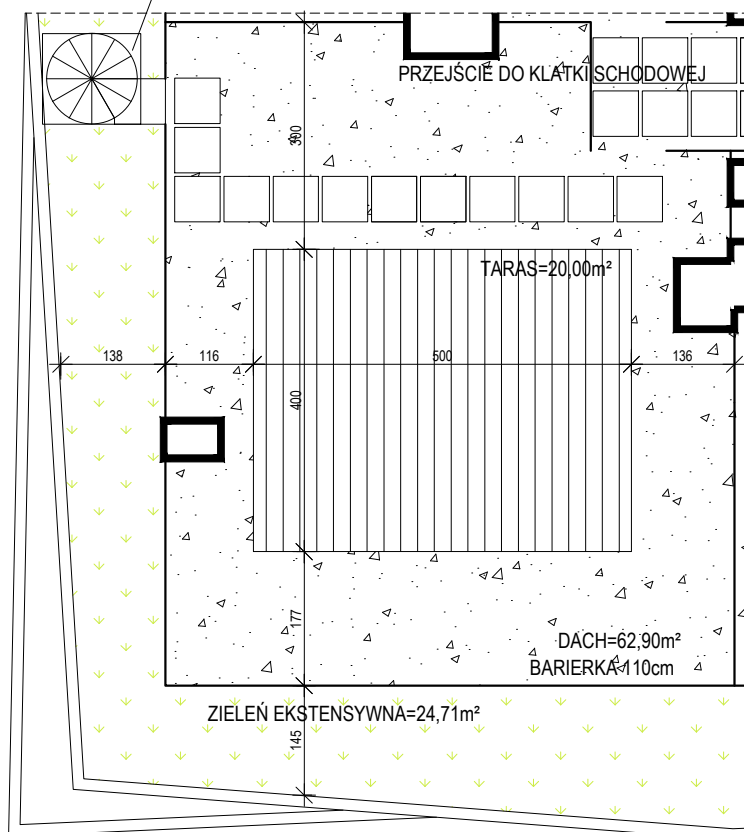

ogród na dachu

**A.2.9**

piętro

**DACH**

powierzchnia użytkowa

**62,90 m<sup>2</sup>**


powierzchnia zieleni

**24,71 m<sup>2</sup>**



KONDYGNACJA: DACH

skala 1:1000

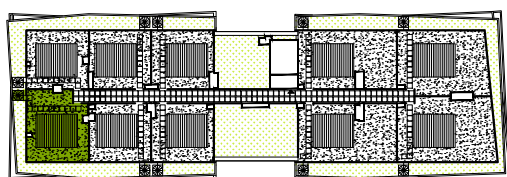

A - budynek wielorodzinny

B - budynek wielorodzinny

1 - zjazd z drogi publicznej

2 - wjazd do garażu

3 - parking terenowy

4 - prywatne ogrody

5 - plac centralny

6 - park

7 - boisko piaskiste

8 - plac zabaw

9 - siłownia terenowa

ZAGOSPODAROWANIE DZIAŁKI

skala 1:2000



OPOLE, UL. STAWOWA / ŹRÓDLANA

Załączone plany mieszkań należy traktować poglądowo. Prezentowane są one w celu przedstawienia rozkładu funkcjonalnego mieszkań. Ostateczne wymiary zostaną określone w trakcie pomiarów powykonawczych i mogą odbiegać od tutaj prezentowanych.