



Natura apartamenty

HAUS

DEVELOPER

www.apartamentnatura.pl


biuro@apartamentynatura.pl

ARCHITEKT

**GREBSKI PRACOWNIA
PROJEKTOWA**

Nysa, ul. Drzymały 1
+48 608 744 552


pracownia@grebski.pl
www.grebski.pl

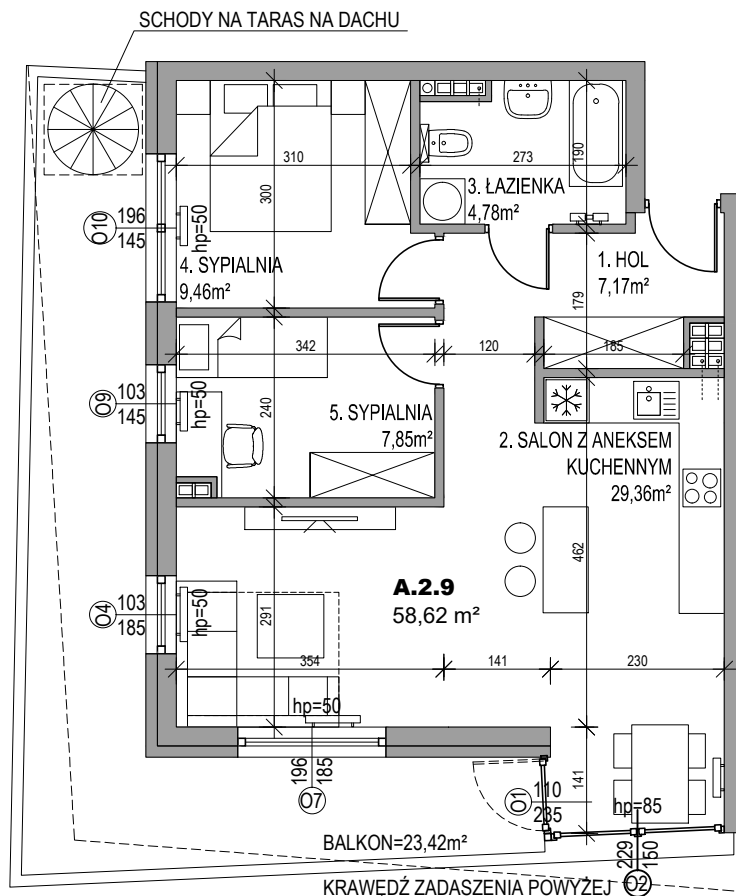

mieszkanie	A.2.9
ilość pokoi	3
piętro	PIĘTRO II
powierzchnia użytkowa	58,62 m²
powierzchnia balkonu	23,42 m²





KONDYGNACJA: PIĘTRO II
skala 1:1000

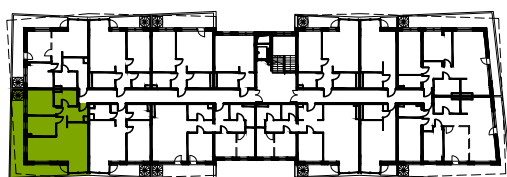

- A - budynek wielorodzinny
- B - budynek wielorodzinny
- 1 - zjazd z drogi publicznej
- 2 - wjazd do garażu
- 3 - parking terenowy
- 4 - prywatne ogrody
- 5 - plac centralny
- 6 - park
- 7 - boisko piaszczyste
- 8 - plac zabaw
- 9 - siłownia terenowa

ZAGOSPODAROWANIE DZIAŁKI
skala 1:2000

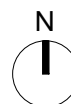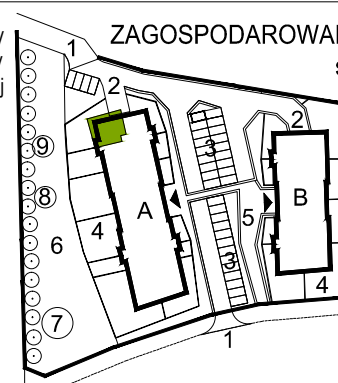

OPOLE, UL. STAWOWA / ŹRÓDLANA

Załączone plany mieszkań należy traktować poglądowo. Prezentowane są one w celu przedstawienia rozkładu funkcjonalnego mieszkań. Ostateczne wymiary zostaną określone w trakcie pomiarów powykonawczych i mogą odbiegać od tutaj prezentowanych.