



Natura apartamenty

HAUS

DEVELOPER

www.apartamentynatura.pl

biuro@apartamentynatura.pl

ARCHITEKT

GREBSKI

**PRACOWNIA
PROJEKTOWA**



Nysa, ul. Drzymały 1

pracownia@grebski.pl

+48 608 744 552

www.grebski.pl

skala 1:100

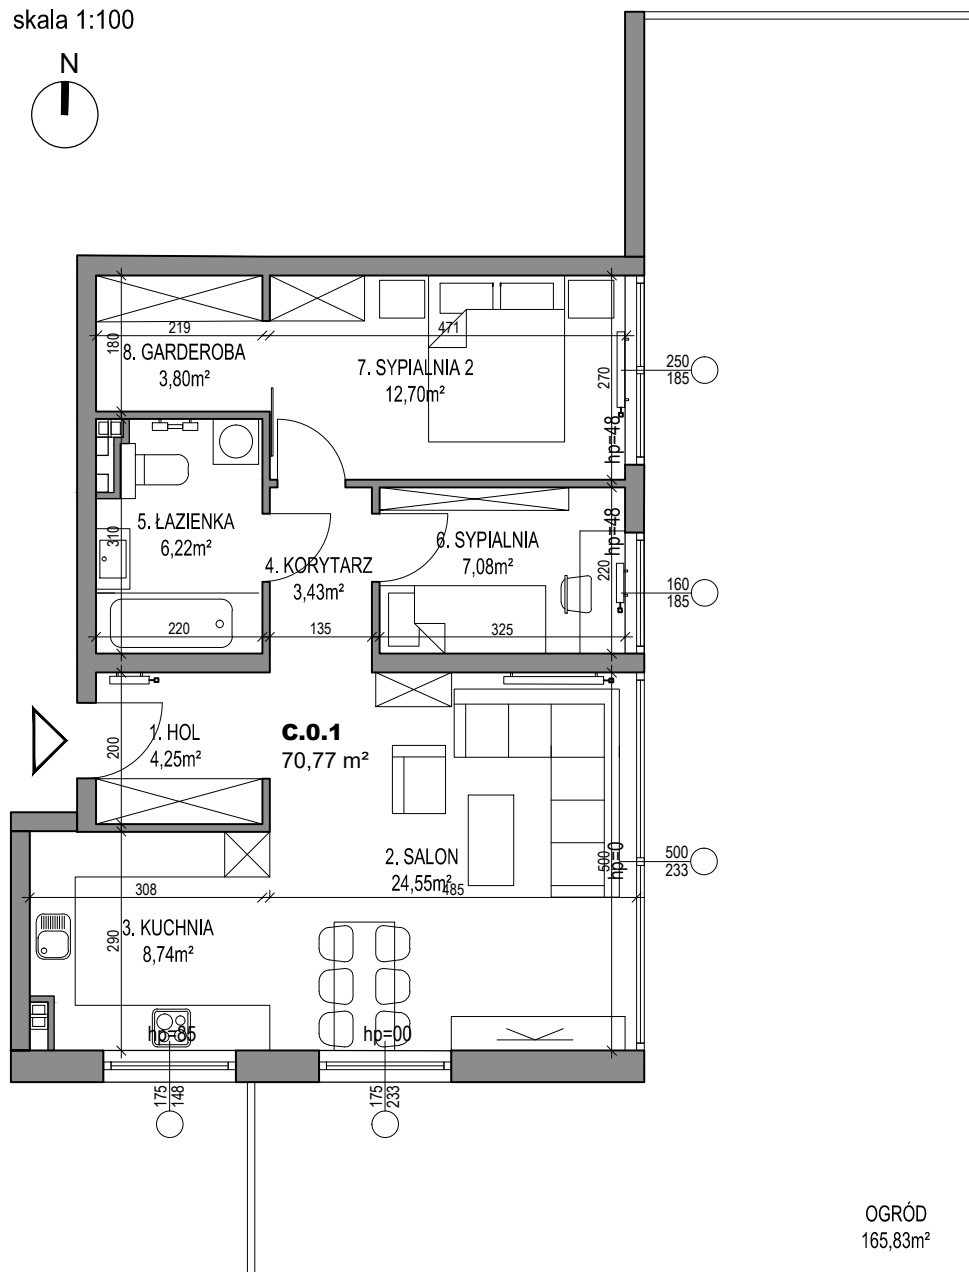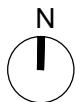


OGRÓD
165,83m²

mieszkanie	C.0.1
ilość pokoi	3
piętro	PARTER
powierzchnia użytkowa	70,77 m²
powierzchnia ogrodu	165,83m²



KONDYGNACJA: PARTER


skala 1:1000

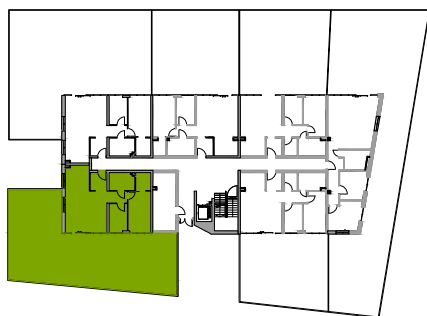

- A - budynek wielorodzinny - etap I
- B - budynek wielorodzinny - etap I
- C - budynek wielorodzinny - etap II
- D - budynek wielorodzinny - etap II
- 1 - zjazd z drogi publicznej
- 2 - wjazd do garażu
- 3 - parking terenowy
- 4 - prywatne ogrody
- 5 - plac centralny
- 6 - park
- 7 - boisko piaskzyste
- 8 - plac zabaw
- 9 - siłownia

ZAGOSPODAROWANIE DZIAŁKI

skala 1:2000

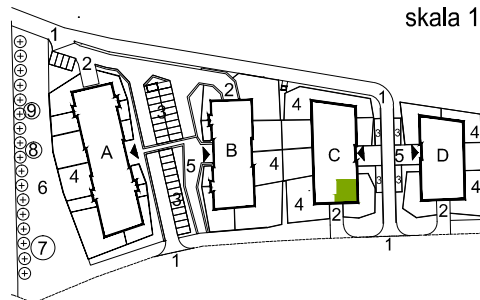

Załączone plany mieszkań należy traktować poglądowo. Prezentowane są one w celu przedstawienia rozkładu funkcjonalnego mieszkań. Ostateczne wymiary zostaną określone w trakcie pomiarów powykonawczych i mogą odbiegać od tutaj prezentowanych.