



# Natura apartamenty

# HAUS

DEVELOPER

www.apartamentnatura.pl

biuro@apartamentynatura.pl

ARCHITEKT


**GREBSKI**

**PRACOWNIA  
PROJEKTOWA**

Nysa, ul. Drzymały 1  
+48 608 744 552


pracownia@grebski.pl  
www.grebski.pl

skala 1:100

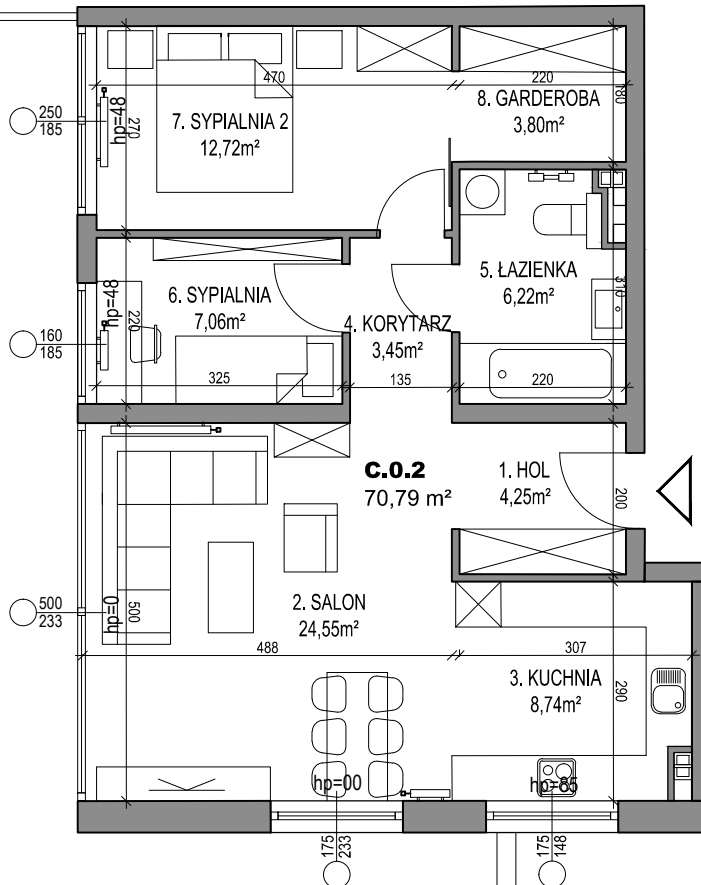


OGRÓD  
206,15m<sup>2</sup>

mieszkanie	<b>C.0.2</b>
ilość pokoi	<b>3</b>
piętro	<b>PARTER</b>
powierzchnia użytkowa	<b>70,79 m<sup>2</sup></b>
powierzchnia ogrodu	<b>206,15 m<sup>2</sup></b>

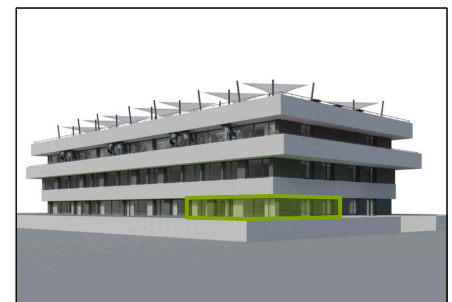


KONDYGNACJA: PARTER  
skala 1:1000

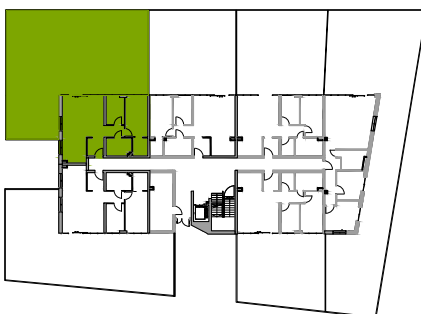

- A - budynek wielorodzinny - etap I
- B - budynek wielorodzinny - etap I
- C - budynek wielorodzinny - etap II
- D - budynek wielorodzinny - etap II
- 1 - zjazd z drogi publicznej
- 2 - wjazd do garażu
- 3 - parking terenowy
- 4 - prywatne ogrody
- 5 - plac centralny
- 6 - park
- 7 - boisko piaskościenne
- 8 - plac zabaw
- 9 - siłownia

ZAGOSPODAROWANIE DZIAŁKI  
skala 1:2000

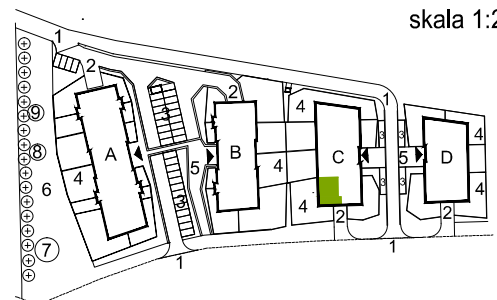

Załączone plany mieszkań należy traktować poglądowo. Prezentowane są one w celu przedstawienia rozkładu funkcjonalnego mieszkań. Ostateczne wymiary zostaną określone w trakcie pomiarów powykonawczych i mogą odbiegać od tutaj prezentowanych.