



Natura apartamenty

HAUS

DEVELOPER

www.apartamentynatura.pl

biuro@apartamentynatura.pl

ARCHITEKT



GREBSKI

**PRACOWNIA
PROJEKTOWA**

Nysa, ul. Drzymały 1
+48 608 744 552

pracownia@grebski.pl
www.grebski.pl


skala 1:100

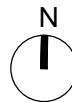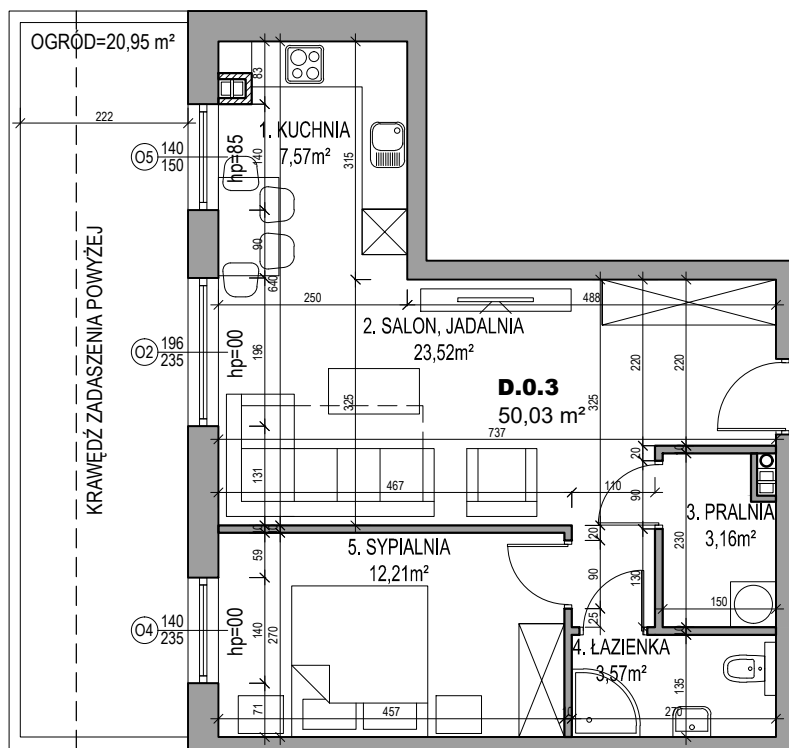

mieszkanie	D.0.3
ilość pokoi	2
piętro	PARTER
powierzchnia użytkowa	50,03 m²
powierzchnia ogrodu	20,95 m²





KONDYGNACJA: PARTER
skala 1:1000

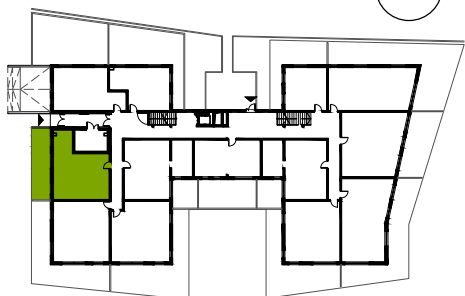

ZAGOSPODAROWANIE DZIAŁKI
skala 1:2000

- A - budynek wielorodzinny - etap I
- B - budynek wielorodzinny - etap I
- C - budynek wielorodzinny - etap II
- D - budynek wielorodzinny - etap II
- 1 - zjazd z drogi publicznej
- 2 - wjazd do garażu
- 3 - parking terenowy
- 4 - prywatne ogrody
- 5 - plac centralny
- 6 - park
- 7 - boisko piaskzyste
- 8 - plac zabaw
- 9 - siłownia

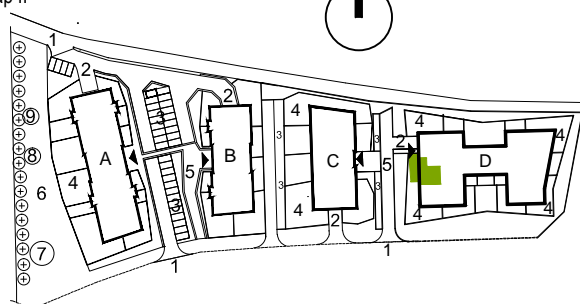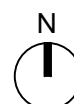

Załączone plany mieszkań należy traktować poglądowo. Prezentowane są one w celu przedstawienia rozkładu funkcjonalnego mieszkań. Ostateczne wymiary zostaną określone w trakcie pomiarów powykonawczych i mogą odbiegać od tutaj prezentowanych.