



# Natura apartamenty

# HAUS

DEVELOPER

www.apartamentynatura.pl

biuro@apartamentynatura.pl

ARCHITEKT

**GREBSKI**

**PRACOWNIA  
PROJEKTOWA**



Nysa, ul. Drzymały 1

pracownia@grebski.pl

+48 608 744 552

www.grebski.pl

skala 1:100

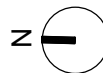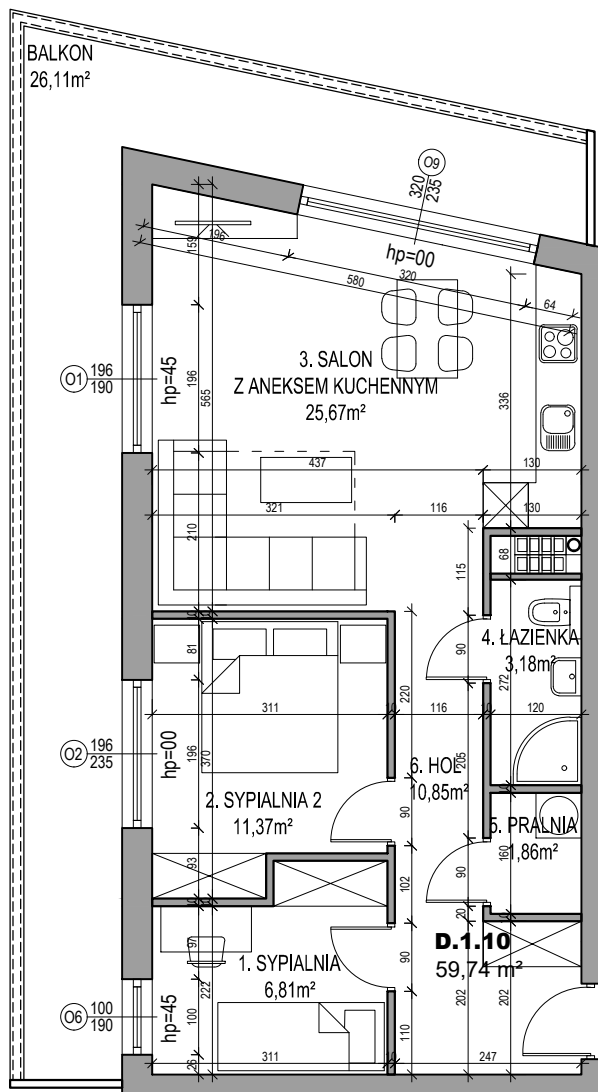

mieszkanie

**D.1.10**

ilość pokoi

3

piętro

**PIĘTRO I**

powierzchnia użytkowa

**59,74 m²**


powierzchnia balkonu

**26,11m²**



KONDYGNACJA: PIĘTRO I

skala 1:1000

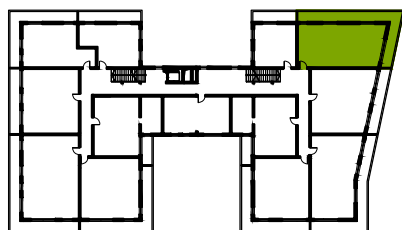

A - budynek wielorodzinny - etap I

B - budynek wielorodzinny - etap I

C - budynek wielorodzinny - etap II

D - budynek wielorodzinny - etap II

1 - zjazd z drogi publicznej

2 - wjazd do garażu

3 - parking terenowy

4 - prywatne ogrody

5 - plac centralny

6 - park



7 - boisko piaskzyste

8 - plac zabaw

9 - siłownia

ZAGOSPODAROWANIE DZIAŁKI

skala 1:2000

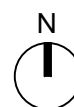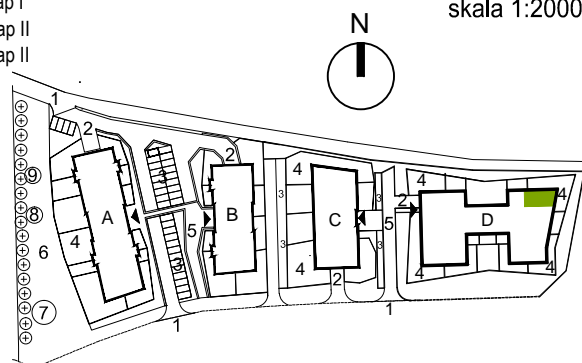

Załączone plany mieszkań należy traktować poglądowo. Prezentowane są one w celu przedstawienia rozkładu funkcjonalnego mieszkań. Ostateczne wymiary zostaną określone w trakcie pomiarów powykonawczych i mogą odbiegać od tutaj prezentowanych.