



# Natura apartamenty

# HAUS

DEVELOPER

www.apartamentnatura.pl

biuro@apartamentynatura.pl

ARCHITEKT

**GREBSKI**

PRACOWNIA

PROJEKTOWA


Nysa, ul. Drzymały 1

pracownia@grebski.pl

+48 608 744 552

www.grebski.pl


skala 1:100

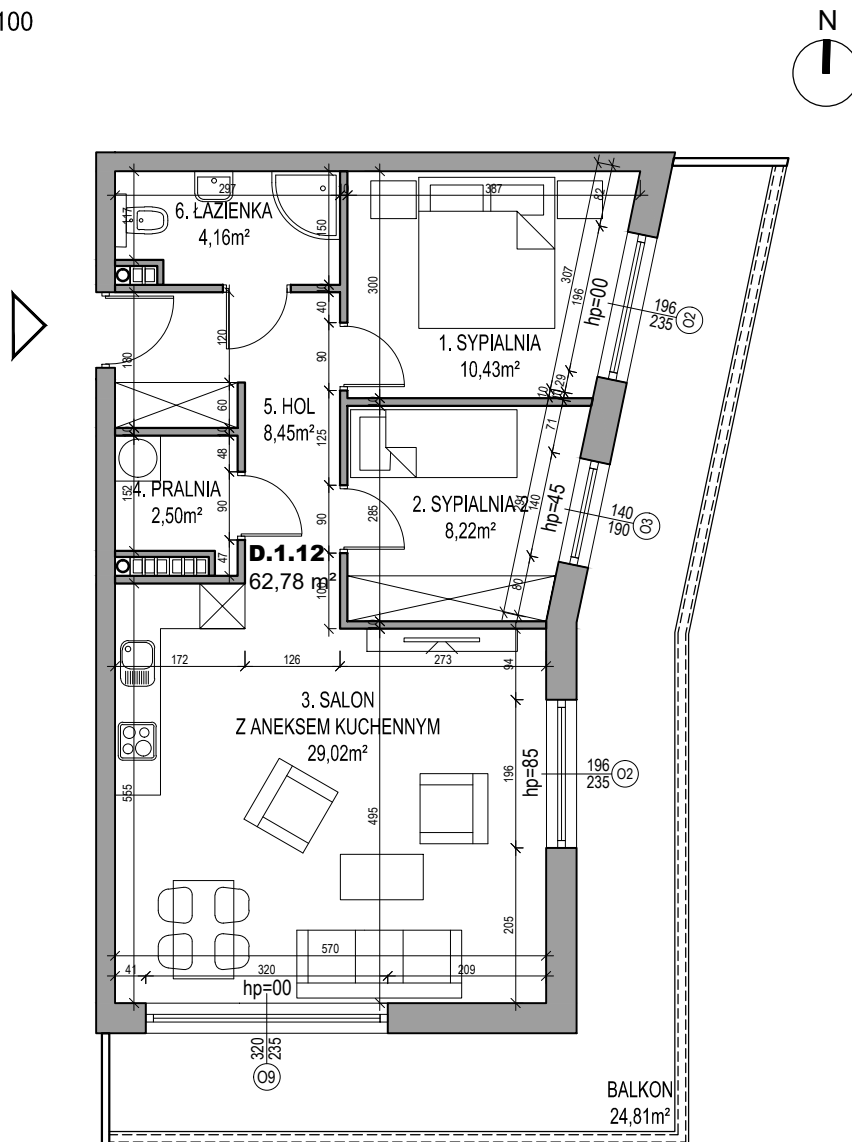

mieszkanie	<b>D.1.12</b>
ilość pokoi	<b>3</b>
piętro	<b>PIĘTRO I</b>
powierzchnia użytkowa	<b>62,78 m<sup>2</sup></b>
powierzchnia balkonu	<b>24,81m<sup>2</sup></b>




KONDYGNACJA: PIĘTRO I  
skala 1:1000

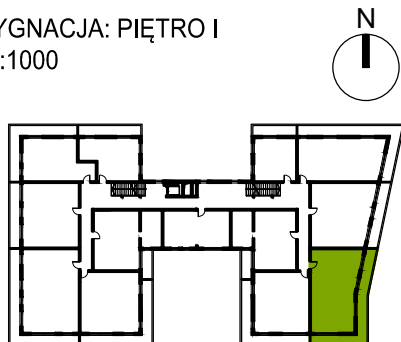

ZAGOSPODAROWANIE DZIAŁKI  
skala 1:2000

- A - budynek wielorodzinny - etap I
- B - budynek wielorodzinny - etap I
- C - budynek wielorodzinny - etap II
- D - budynek wielorodzinny - etap II
- 1 - zjazd z drogi publicznej
- 2 - wjazd do garażu
- 3 - parking terenowy
- 4 - prywatne ogrody
- 5 - plac centralny
- 6 - park
- 7 - boisko piaskzyste
- 8 - plac zabaw
- 9 - siłownia

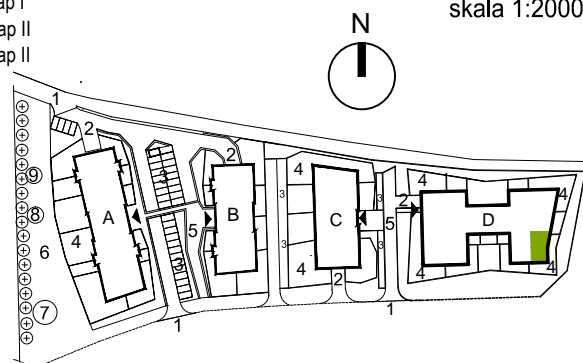

Załączone plany mieszkań należy traktować poglądowo. Prezentowane są one w celu przedstawienia rozkładu funkcjonalnego mieszkań. Ostateczne wymiary zostaną określone w trakcie pomiarów powykonawczych i mogą odbiegać od tutaj prezentowanych.