



# Natura apartamenty

# HAUS

DEVELOPER

www.apartamentynatura.pl

biuro@apartamentynatura.pl

ARCHITEKT

**GREBSKI**

**PRACOWNIA  
PROJEKTOWA**



Nysa, ul. Drzymały 1

pracownia@grebski.pl

+48 608 744 552

www.grebski.pl

skala 1:100

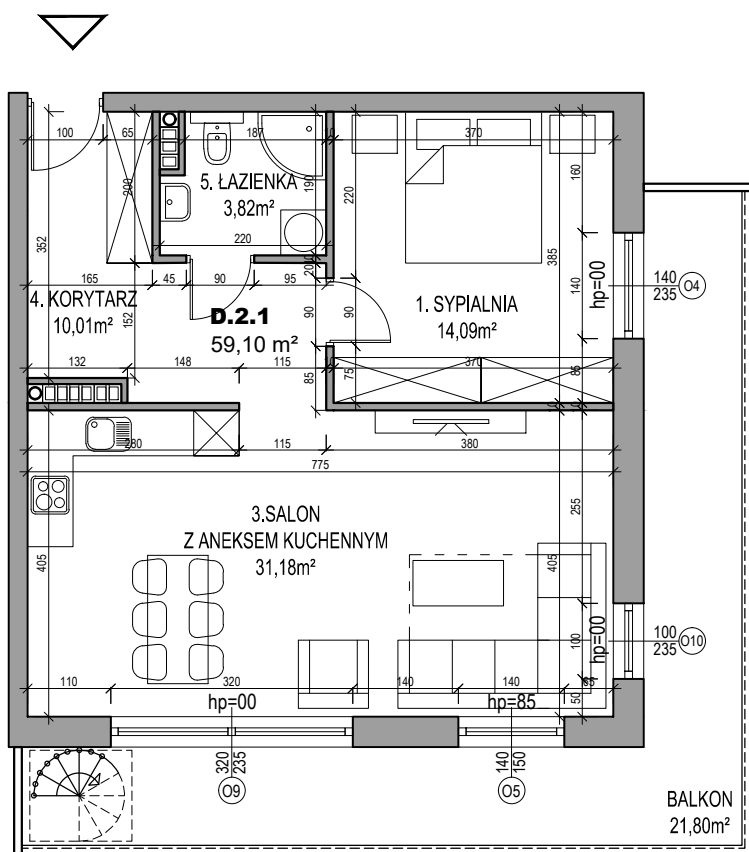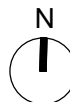

mieszkanie

**D.2.1**

ilość pokoi

2

piętro


**PIĘTRO II**

powierzchnia użytkowa

**59,10 m<sup>2</sup>**


powierzchnia balkonu

**21,80m<sup>2</sup>**

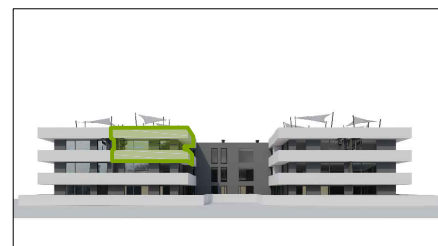


KONDYGNACJA: PIĘTRO II

skala 1:1000

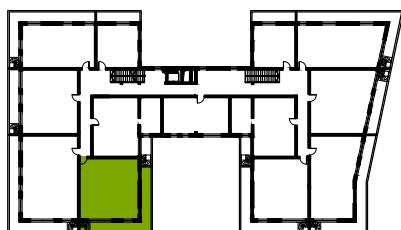


ZAGOSPODAROWANIE DZIAŁKI

skala 1:2000

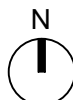

- A - budynek wielorodzinny - etap I
- B - budynek wielorodzinny - etap I
- C - budynek wielorodzinny - etap II
- D - budynek wielorodzinny - etap II
- 1 - zjazd z drogi publicznej
- 2 - wjazd do garażu
- 3 - parking terenowy
- 4 - prywatne ogrody
- 5 - plac centralny
- 6 - park
- 7 - boisko piaskzyste
- 8 - plac zabaw
- 9 - siłownia

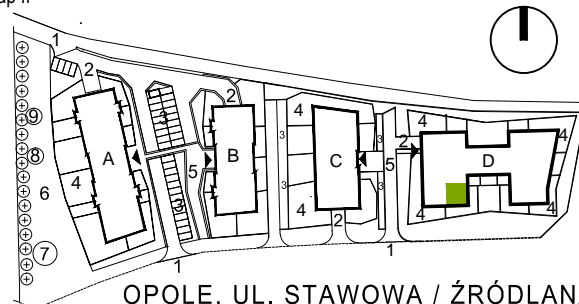

OPOLE, UL. STAWOWA / ŹRÓDLANA

Załączone plany mieszkań należy traktować poglądowo. Prezentowane są one w celu przedstawienia rozkładu funkcjonalnego mieszkań. Ostateczne wymiary zostaną określone w trakcie pomiarów powykonawczych i mogą odbiegać od tutaj prezentowanych.