



Natura apartamenty

HAUS

DEVELOPER

www.apartamentnatura.pl

biuro@apartamentynatura.pl



ARCHITEKT

GREBSKI PRACOWNIA
PROJEKTOWA


Nysa, ul. Drzymały 1
+48 608 744 552

pracownia@grebski.pl
www.grebski.pl

skala 1:100

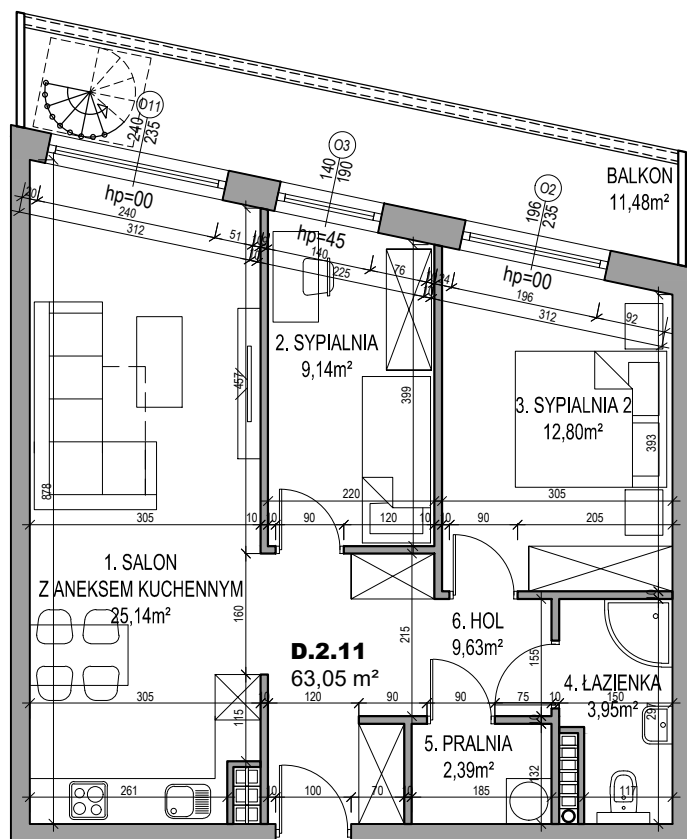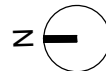


mieszkanie	D.2.11
ilość pokoi	3
piętro	PIĘTRO II
powierzchnia użytkowa	63,05 m²
powierzchnia balkonu	11,48m²

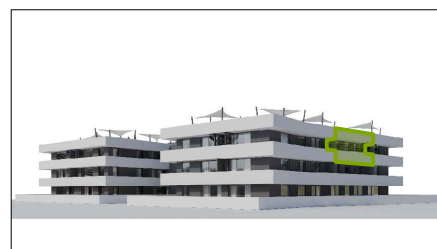

KONDYGNACJA: PIĘTRO II

skala 1:1000

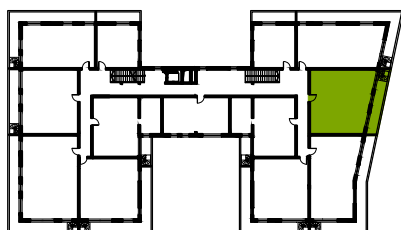


ZAGOSPODAROWANIE DZIAŁKI

skala 1:2000



- A - budynek wielorodzinny - etap I
- B - budynek wielorodzinny - etap I
- C - budynek wielorodzinny - etap II
- D - budynek wielorodzinny - etap II
- 1 - zjazd z drogi publicznej
- 2 - wjazd do garażu
- 3 - parking terenowy
- 4 - prywatne ogrody
- 5 - plac centralny
- 6 - park
- 7 - boisko piaskzyste
- 8 - plac zabaw
- 9 - siłownia

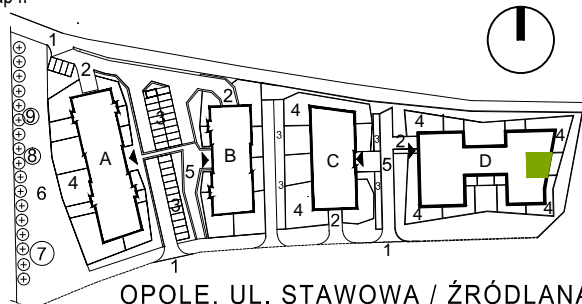

OPOLE, UL. STAWOWA / ŹRÓDLANA

Załączone plany mieszkań należy traktować poglądowo. Prezentowane są one w celu przedstawienia rozkładu funkcjonalnego mieszkań. Ostateczne wymiary zostaną określone w trakcie pomiarów powykonawczych i mogą odbiegać od tutaj prezentowanych.