



# Natura apartamenty

# HAUS

DEVELOPER

www.apartamentnatura.pl

biuro@apartamentynatura.pl

ARCHITEKT

**GREBSKI**

**PRACOWNIA  
PROJEKTOWA**


Nysa, ul. Drzymały 1

pracownia@grebski.pl

+48 608 744 552

www.grebski.pl


skala 1:100

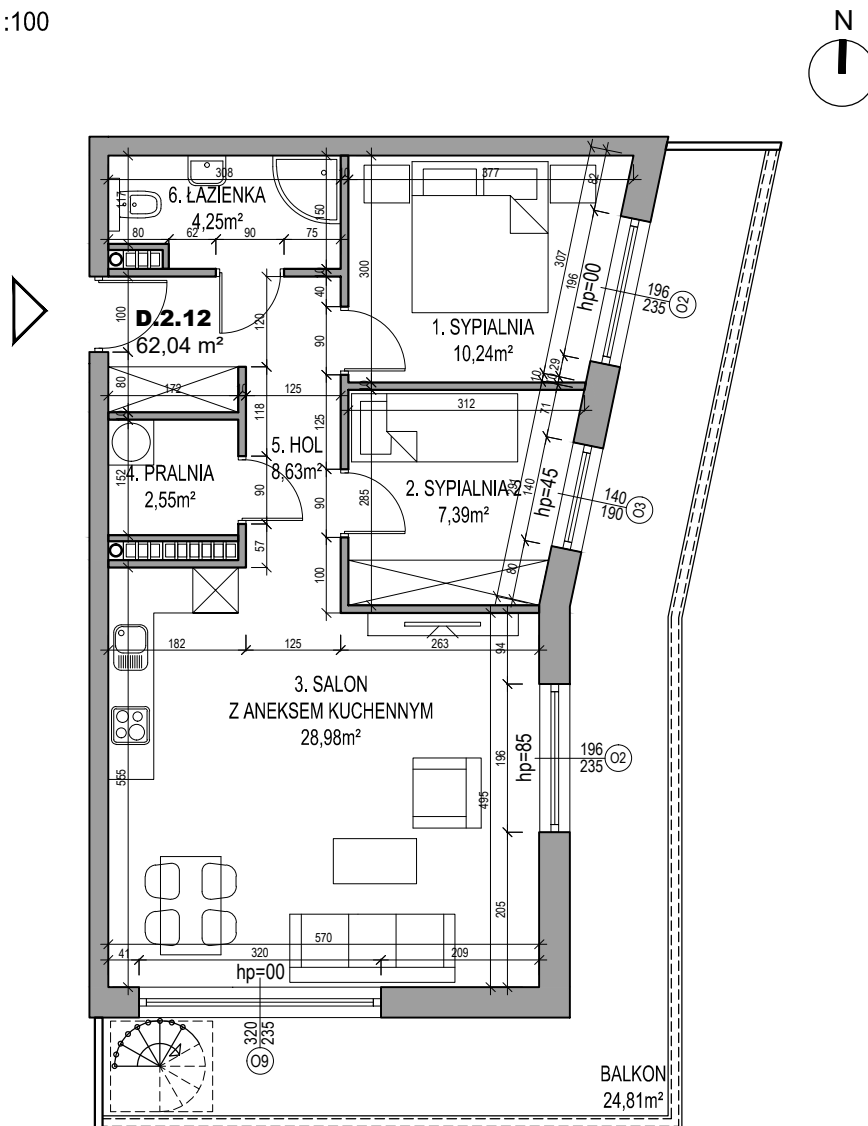

mieszkanie	<b>D.2.12</b>
ilość pokoi	<b>3</b>
piętro	<b>PIĘTRO II</b>
powierzchnia użytkowa	<b>62,04 m<sup>2</sup></b>
powierzchnia balkonu	<b>24,81m<sup>2</sup></b>




KONDYGNACJA: PIĘTRO II  
skala 1:1000

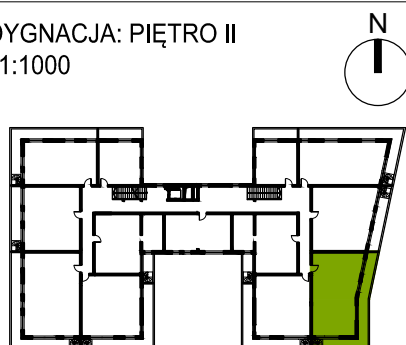

- A - budynek wielorodzinny - etap I  
B - budynek wielorodzinny - etap I  
C - budynek wielorodzinny - etap II  
D - budynek wielorodzinny - etap II
- 1 - zjazd z drogi publicznej
  - 2 - wjazd do garażu
  - 3 - parking terenowy
  - 4 - prywatne ogrody
  - 5 - plac centralny
  - 6 - park
  - 7 - boisko piaskzyste
  - 8 - plac zabaw
  - 9 - siłownia

ZAGOSPODAROWANIE DZIAŁKI  
skala 1:2000

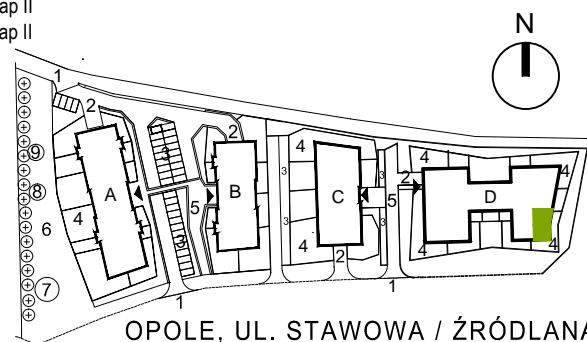

OPOLE, UL. STAWOWA / ŹRÓDLANA

Załączone plany mieszkań należy traktować poglądowo. Prezentowane są one w celu przedstawienia rozkładu funkcjonalnego mieszkań. Ostateczne wymiary zostaną określone w trakcie pomiarów powykonawczych i mogą odbiegać od tutaj prezentowanych.