



Natura apartamenty

HAUS

DEVELOPER

www.apartamentynatura.pl

biuro@apartamentynatura.pl

ARCHITEKT

GREBSKI

PRACOWNIA

PROJEKTOWA



Nysa, ul. Drzymały 1

pracownia@grebski.pl

+48 608 744 552

www.grebski.pl

skala 1:100

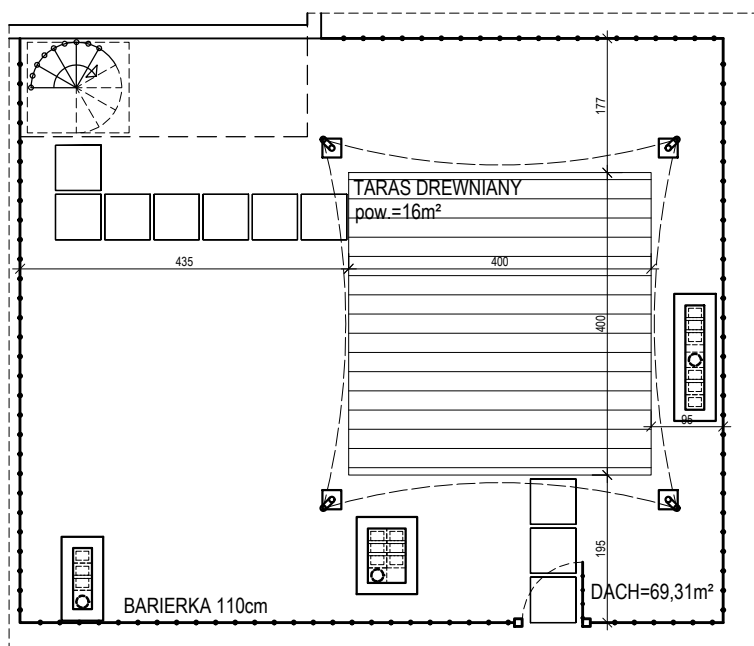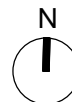

mieszkanie

D.2.8

piętro

DACH

powierzchnia użytkowa

92,85 m²


powierzchnia tarasu

16,00m²



KONDYGNACJA: PIĘTRO II

skala 1:1000

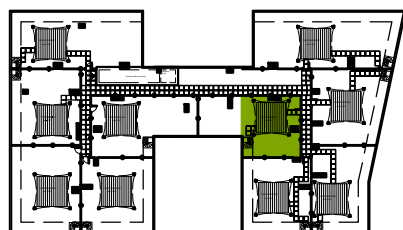


ZAGOSPODAROWANIE DZIAŁKI

skala 1:2000



- A -budynek wielorodzinny -etap I
- B -budynek wielorodzinny -etap I
- C -budynek wielorodzinny -etap II
- D -budynek wielorodzinny -etap II
- 1 -zjazd z drogi publicznej
- 2 -wjazd do garażu
- 3 -parking terenowy
- 4 -prywatne ogrody
- 5 -plac centralny
- 6 -park
- 7 -boisko piaskzyste
- 8 -plac zabaw
- 9 -siłownia

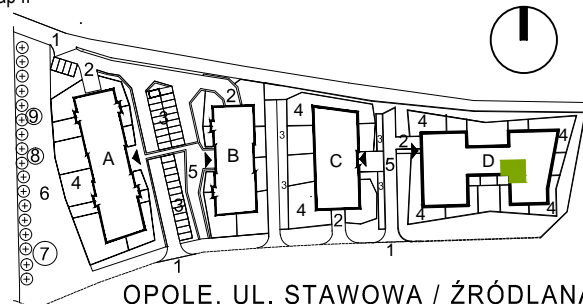

OPOLE, UL. STAWOWA / ŹRÓDLANA

Załączone plany mieszkań należy traktować poglądowo. Prezentowane są one w celu przedstawienia rozkładu funkcjonalnego mieszkań. Ostateczne wymiary zostaną określone w trakcie pomiarów powykonawczych i mogą odbiegać od tutaj prezentowanych.